


- ZEICHENERKLÄRUNG:**
- gek. Straße / Parkstreifen Asphalt
 - gek. Grenzboisstein mit Grenzanker
 - gek. Betonabstöße
 - gek. Strohbandlauf Langrand
 - gek. Strohwanne
 - gek. Gängebleche
 - gek. Stationierung
 - gek. Schmutzwasserkanal
 - gek. Regenwasserkanal
 - gek. Wasserleitung
 - gek. Sperrstreife 2x27 lx + Kantenleuchte
 - best. Sparwandband
 - best. Wasserleitung
 - best. Fernwasserleitung
 - best. Tischabwässerung
 - best. N-Eigen-Leitung
 - best. Versorgungsleitung
 - (gek. Versorgungsleitung: Vorabtrag kommt nach von N-Eigen)

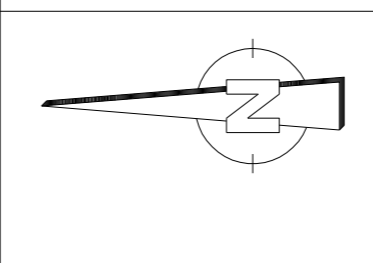

vorläufiger Bestandsplan

Bauherr: Feuchtmann, Firma Feuchtmann GmbH, 33098 Laer, 43099 Auftraggeber: Gemeinde Gollmersteden	
Bestandslageplan	
Maßstab: 1 : 200	Datum: 14.01.2024
Projektant: RSZ Schmitz & Partner AG, 48127 Lünen, 48127 Lünen	Standort: 43099 Gollmersteden

RRB 1
 OK RRB = 353,50
 Seite RRB = 352,70
 Außen = 48 qm
 = 87,2 cm

RRB 2
 OK RRB = 34,05
 Seite RRB = 33,45
 Außen = 48 qm
 = 2,93 cm

RRB 3
 OK RRB = 30,84
 Seite RRB = 30,25
 Außen = 48 qm
 = 4,7 cm

OK Fundament
 = 356,05 m/INN

Lagerhalle Firma Feuchtmann GmbH

F.o. Foresin

430/1

431

434

433

B 410

30

1A

100

101

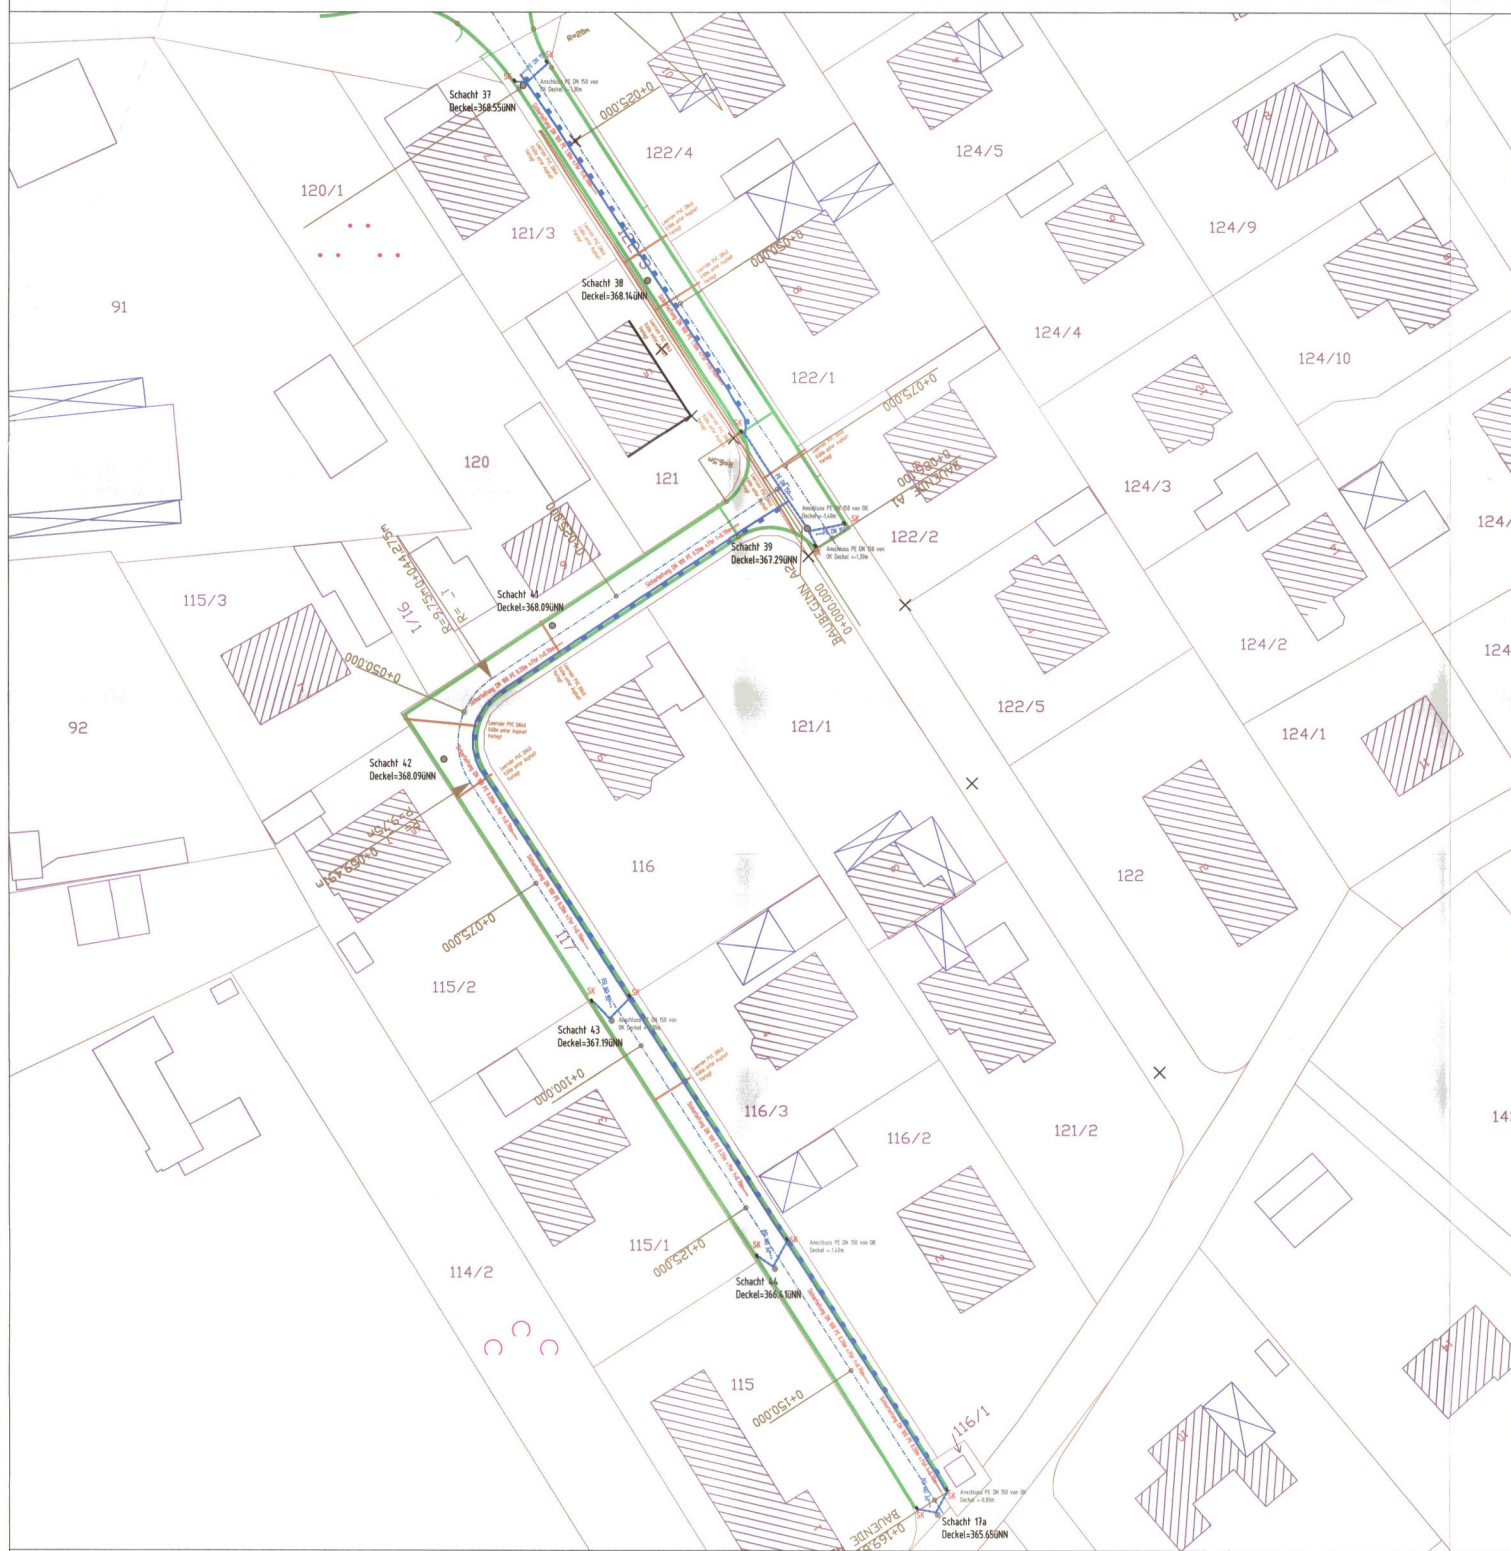


Zeichenerklärung

- Sickerleitung PE DN100
- Leerrohr PVC DN 40
- PE Rohr DN 150
- Straßenschächte
- SK Sinkkasten
- Fahrbahnrand

40	Planänd.	Projekt Nr.553-12						Straßenplan Nr.1		
a	12.03.2013	A	NS	BG	PNR	A	T	L	40	80
b										
c										
d										

Entwässerungsbestandsplan Ortsteil Steinach b. Rothenburg o.d.T Blumen- und Ringstraße

40	Planänd.	Bauwerks Nr.								Bauwerksplan Nr.					
a	12.03.2013	4	5	6	7	8	9	10	11	12	37	38	39	40	80
b															
c															
d															

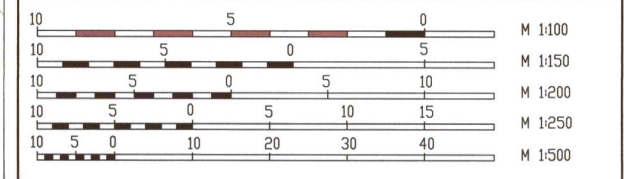

	Unterlage Nr.001	
	Plan Nr.001	
	Datum	Zeichen
	bearbeitet	12.03.2013
gezeichnet		
geprüft		
Maßstab 1:500		
Aufgestellt Gustav Meyer GmbH Hoch- und Tiefbau Raiffeisenstraße 15 91575 Windsbach Tel. 0 98 71 / 6 79 39-0 <i>Man. Hühner</i>		